


**PIANTA PIANO TERRA**



SCALA 1:100

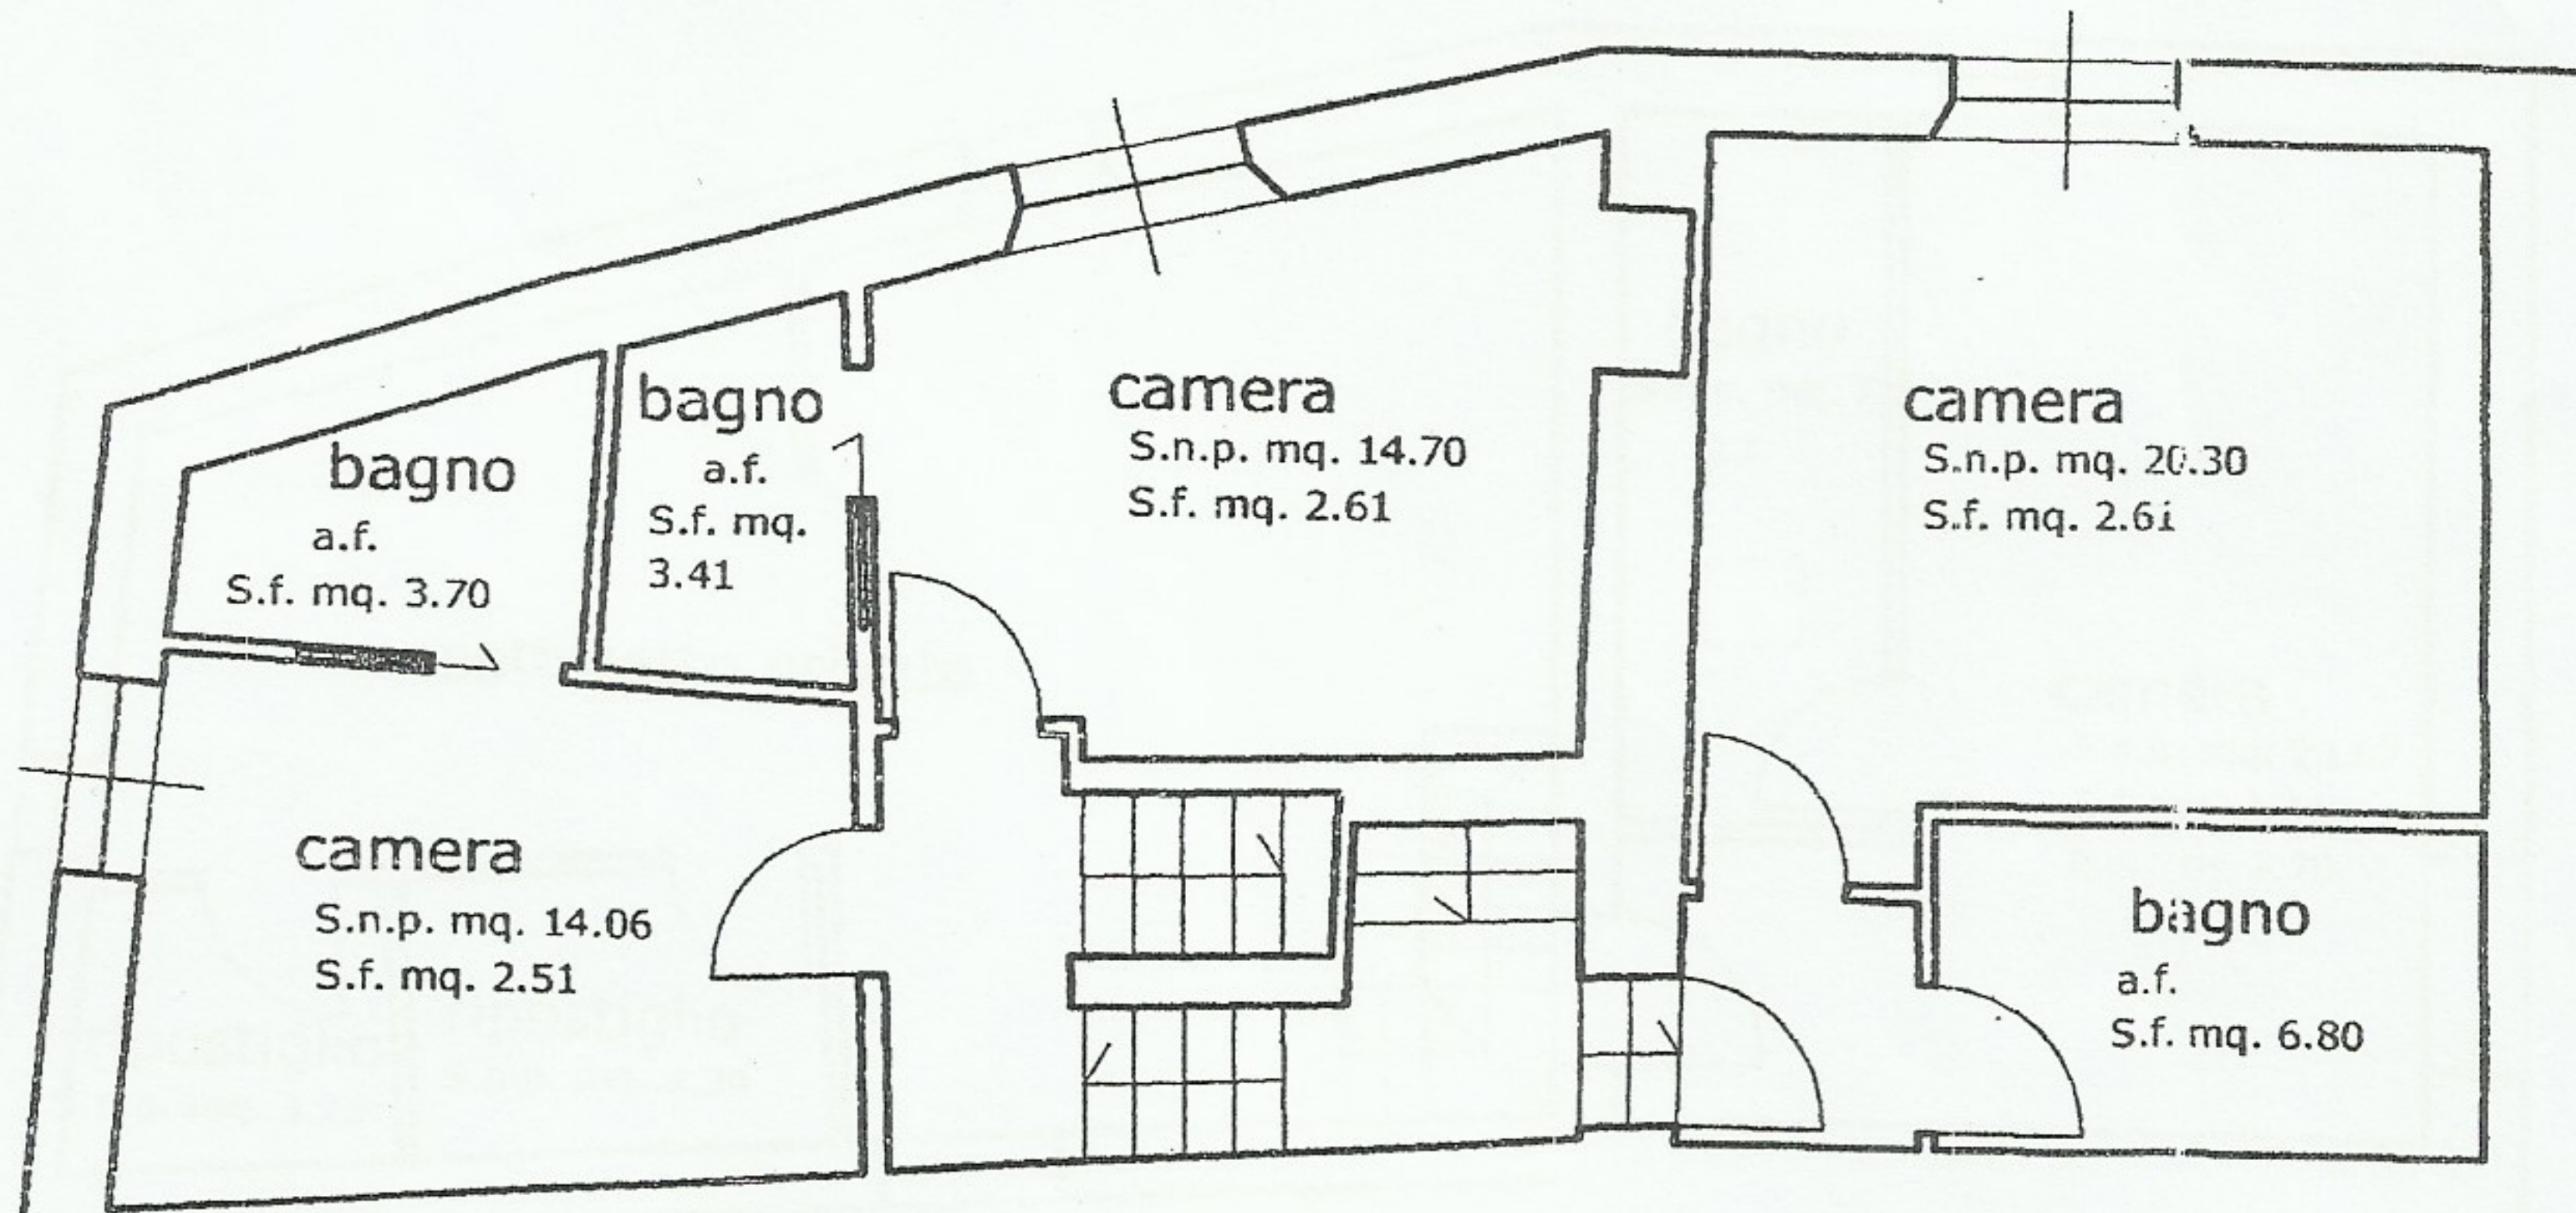

**PIANTA PIANO PRIMO**



SCALA 1:100