


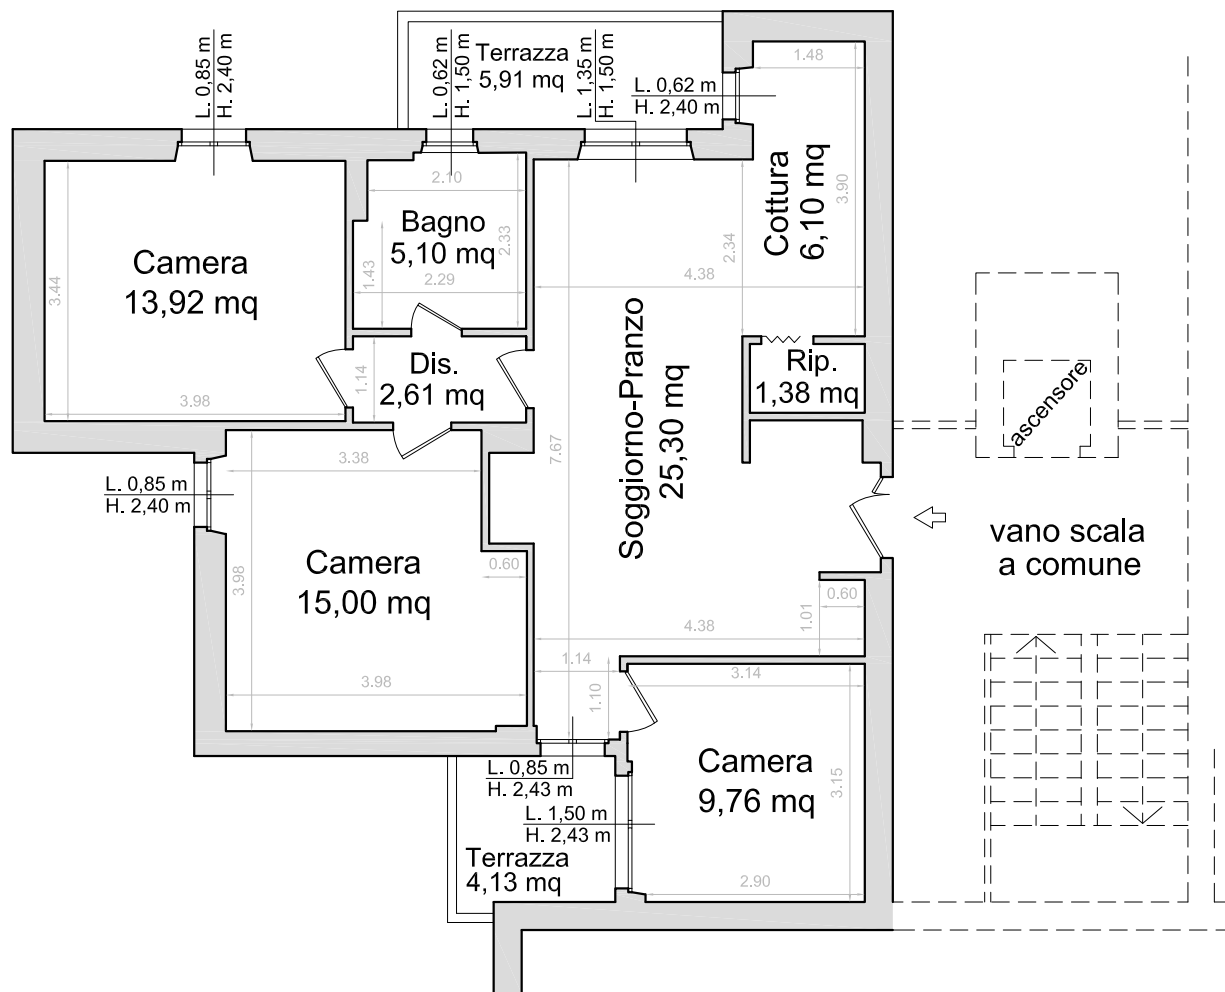

PIANTA PIANO QUINTO (H. 2,95 m)
 SCALA 1:100 - STATO DI PROGETTO
 ALTERNATIVA 2 (N. 1 Bagno e n. 3 Camere)