


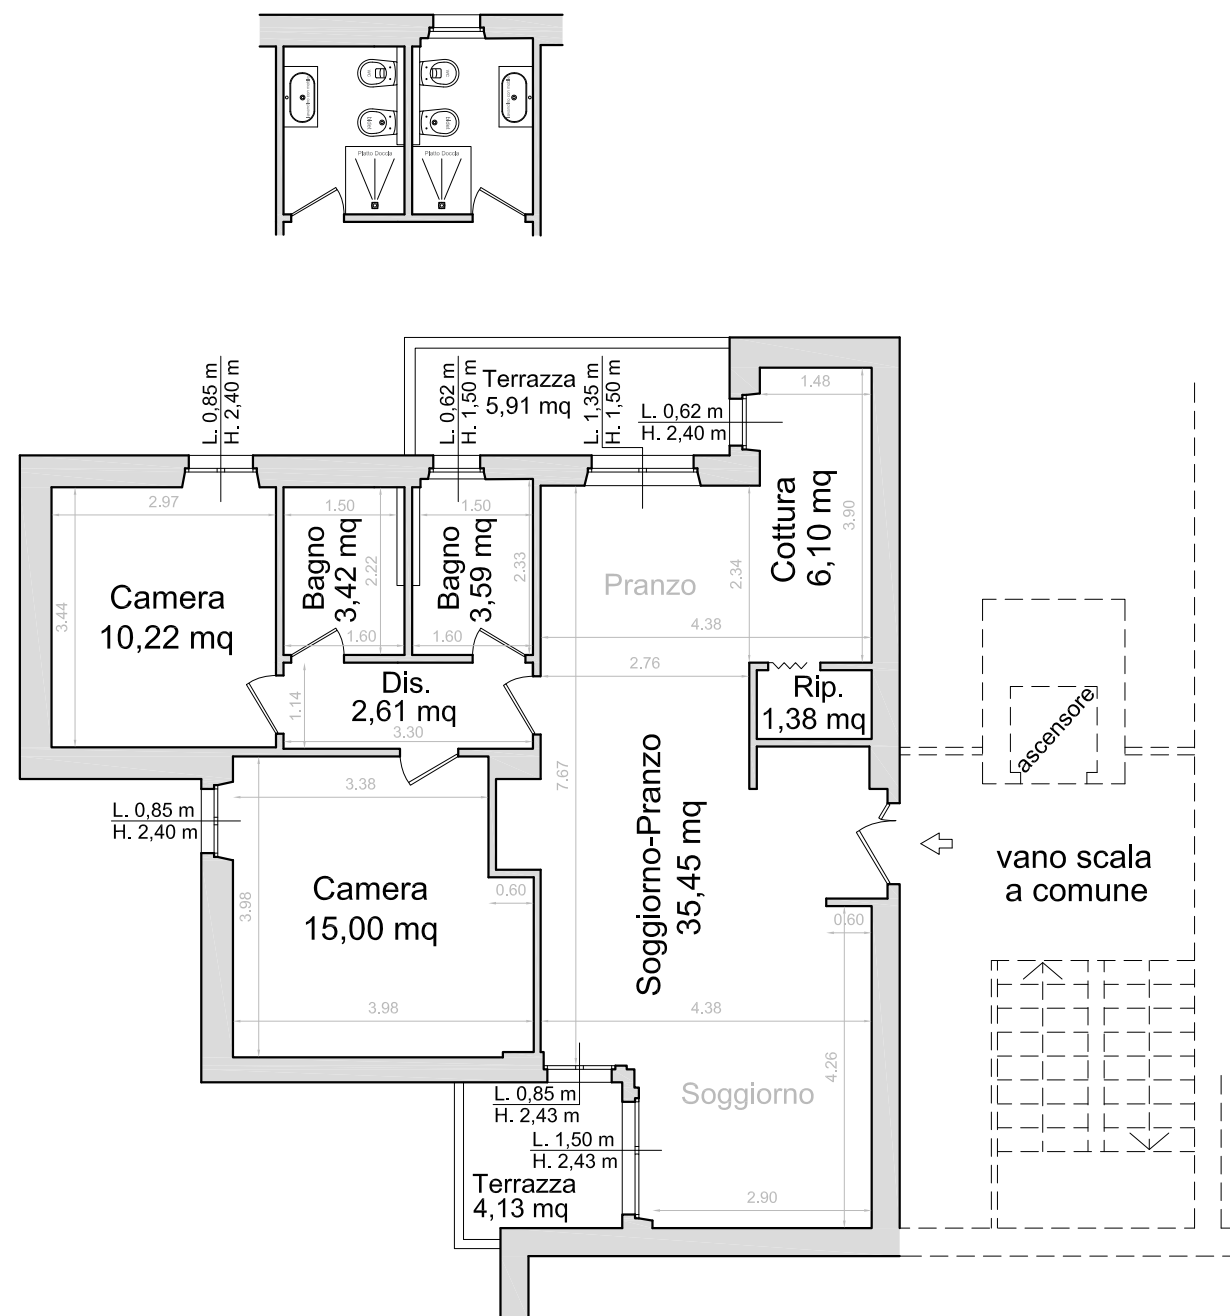

PIANTA PIANO QUINTO (H. 2,95 m)  
SCALA 1:100 - STATO DI PROGETTO  
ALTERNATIVA 3 (N. 2 Bagni e n. 2 Camere)