


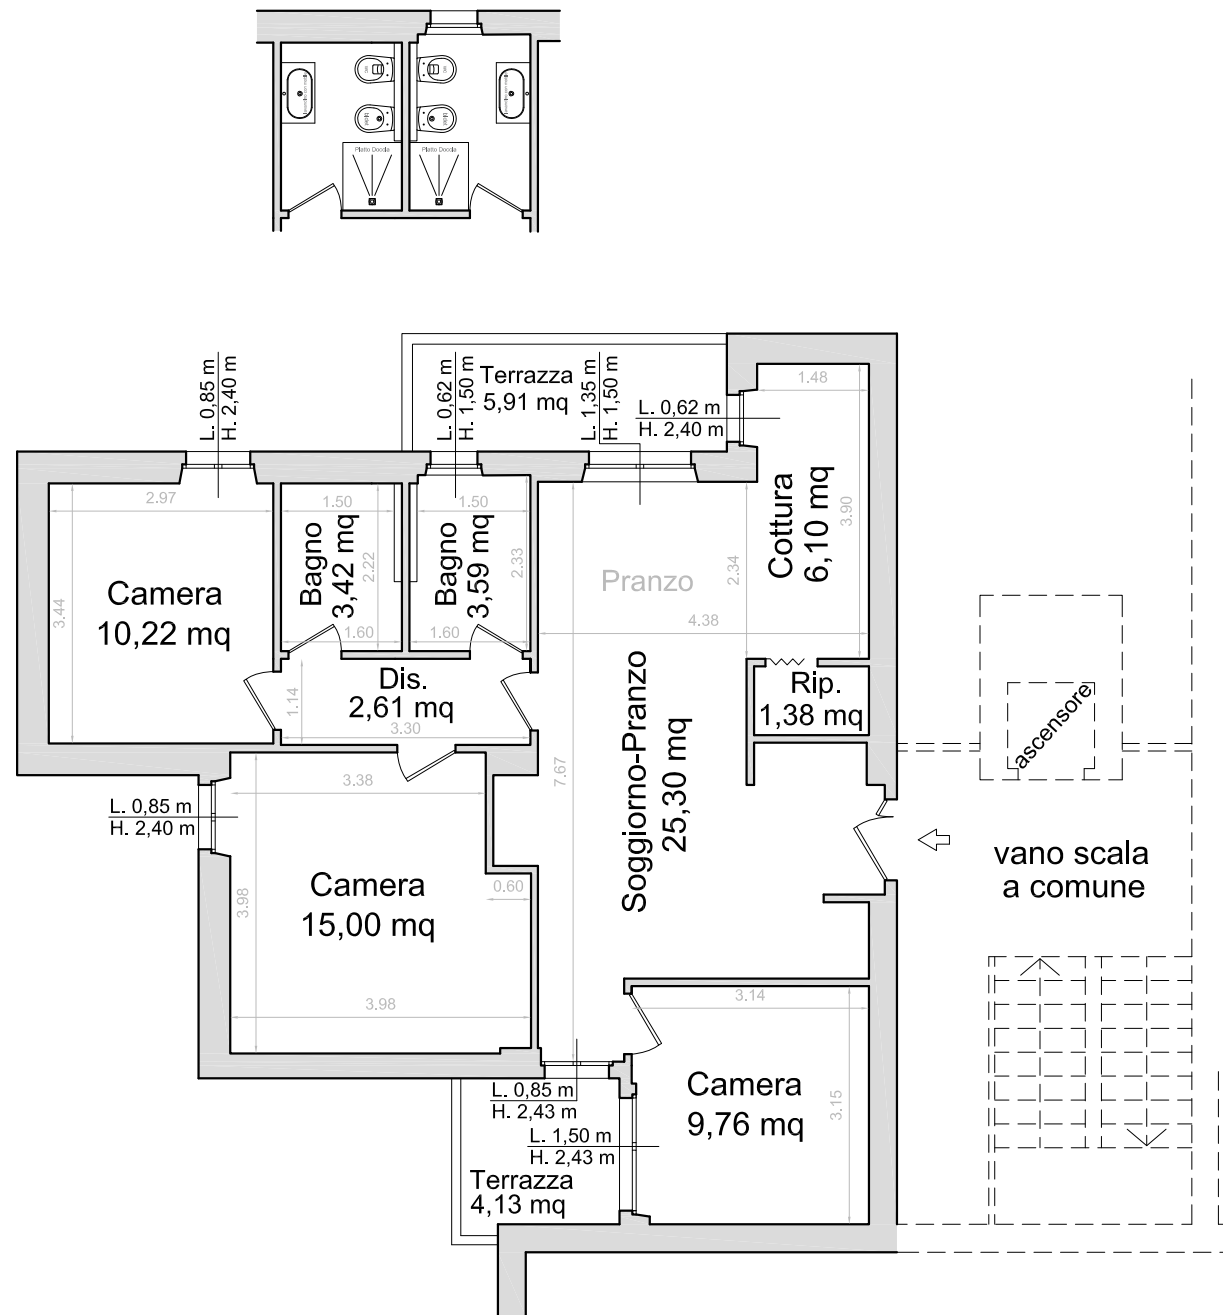

PIANTA PIANO QUINTO (H. 2,95 m)
SCALA 1:100 - STATO DI PROGETTO
ALTERNATIVA 4 (N. 2 Bagni e n. 3 Camere)