


**Agenzia del Territorio  
CATASTO FABBRICATI  
Ufficio Provinciale di  
Siena**

Dichiarazione protocollo n. SI0087243 del 19/10/2006	
Planimetria di u.i.u. in Comune di San Quirico D'orcica	
Via Della Piazzola	civ. SNC
Identificativi Catastali:	Compilata da: Vagaggini Paolo
Sezione:	Iscritto all'albo: Ingegneri
Foglio: 23	Prov. Siena
Particella: 153	N. 489
Subalterno: 13	

Scheda n. 1      Scala 1:200

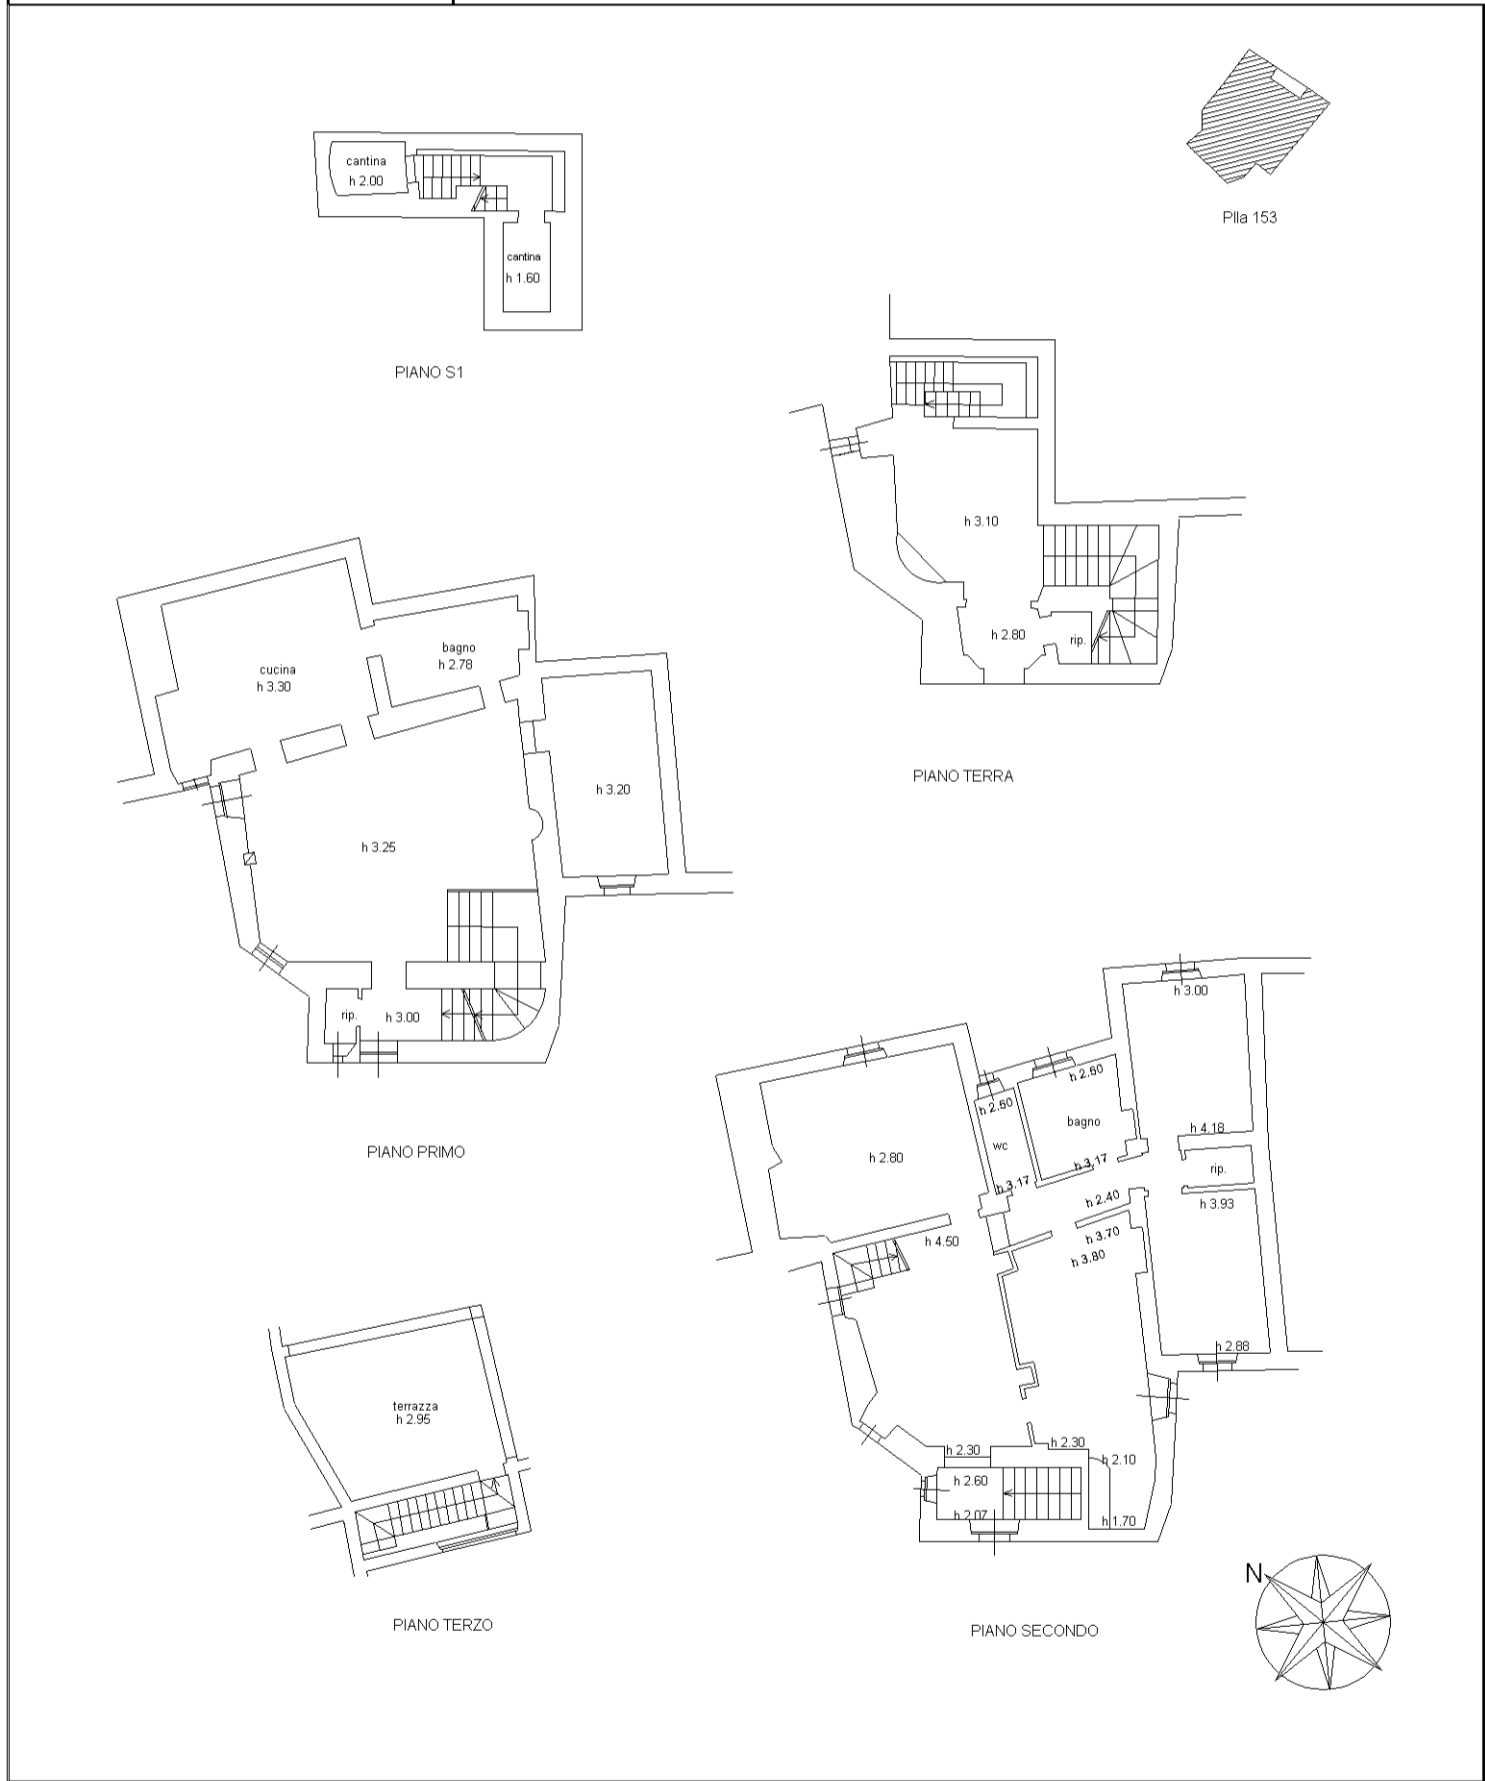

Catasto dei Fabbricati - Situazione al 23/05/2016 - Comune di SAN QUIRICO D ORCIA (I135) - < Foglio: 23 - Particella: 153 - Subalterno: 13 >  
Via DELLA PIAZZOLA SNC piano: SI-T-1-2-3;

10 metri